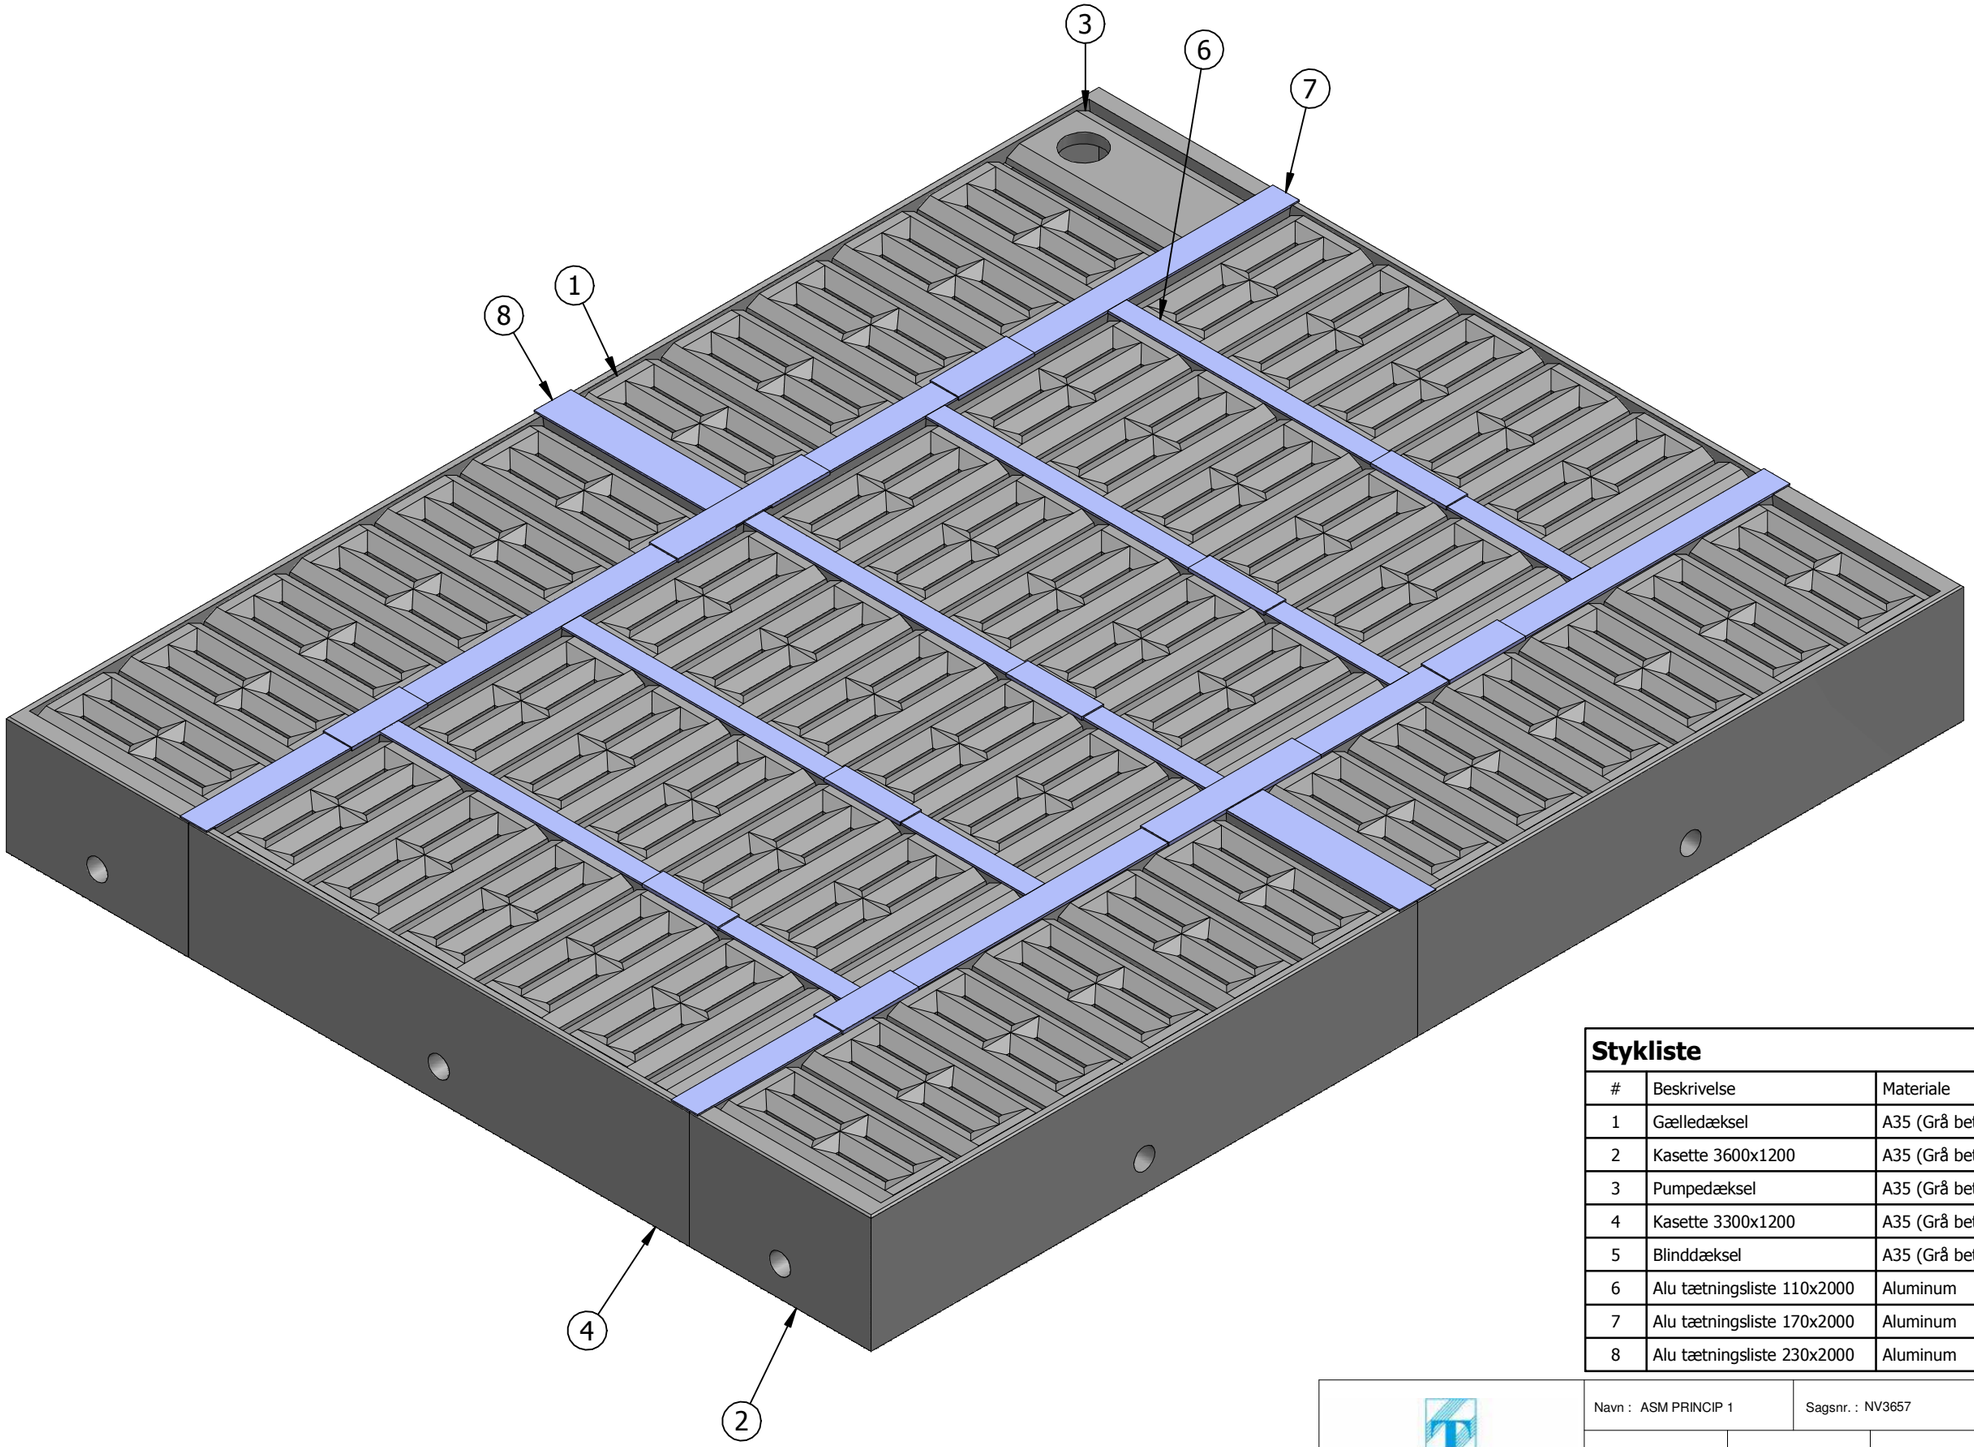

Stykliste

#	Beskrivelse	Materiale	Mass (Item)	Antal	Company
1	Gælledæksel	A35 (Grå beton)	63,631 kg	53	TYGESEN ENERGI
2	Kasette 3600x1200	A35 (Grå beton)	2533,456 kg	4	TYGESEN ENERGI
3	Pumpedæksel	A35 (Grå beton)	74,577 kg	1	TYGESEN ENERGI
4	Kasette 3300x1200	A35 (Grå beton)	2349,883 kg	6	TYGESEN ENERGI
5	Blinddæksel	A35 (Grå beton)	32,014 kg	6	TYGESEN ENERGI
6	Alu tætningsliste 110x2000	Aluminum	5,901 kg	10	TYGESEN ENERGI
7	Alu tætningsliste 170x2000	Aluminum	7,941 kg	8	TYGESEN ENERGI
8	Alu tætningsliste 230x2000	Aluminum	6,645 kg	2	TYGESEN ENERGI

S. Tygesen Energi A/s
Leverandør til energi- entreprenør og telesektoren

Navn : ASM PRINCIP 1	Sagsnr. : NV3657	Dato / Kundeunderskrift :	
Matr.:	Antal:	Vægt : 28014,950 kg	Recept :
Tegn nr. arm. : ASM PRINCIP 1		Rev. nr. arm. : 1	Sign. : AgneR
Tegn. nr. : ASM PRINCIP 1		Rev. nr. : 1	Rev. dato : 15-04-2015

S. Tygesen Energi A/S - Strandvangen 33 - 5300 Kerteminde - Tel. 65324280 - info@tygesen-energi.dk - www.tygesen-energi.dk

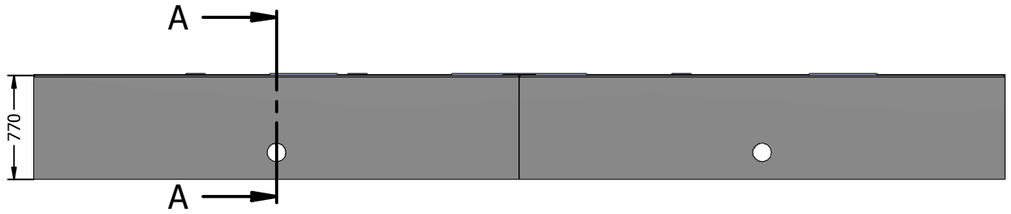

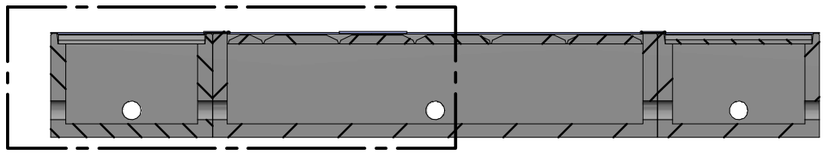

SECTION A-A

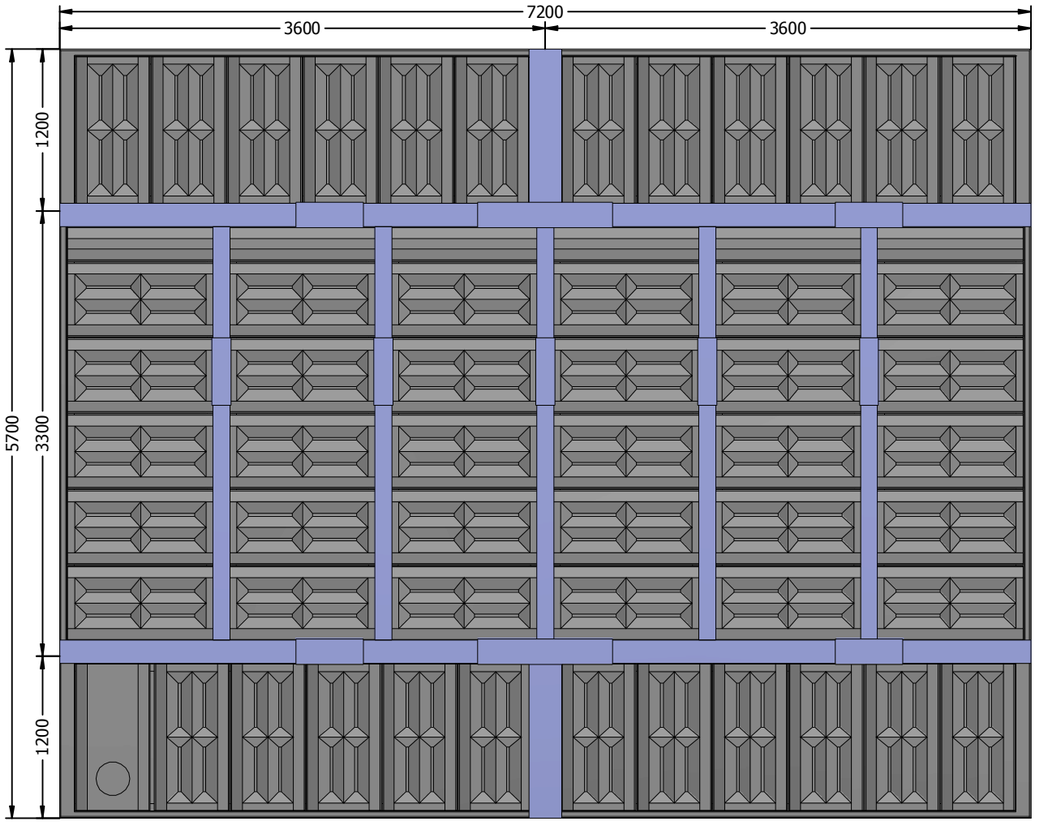

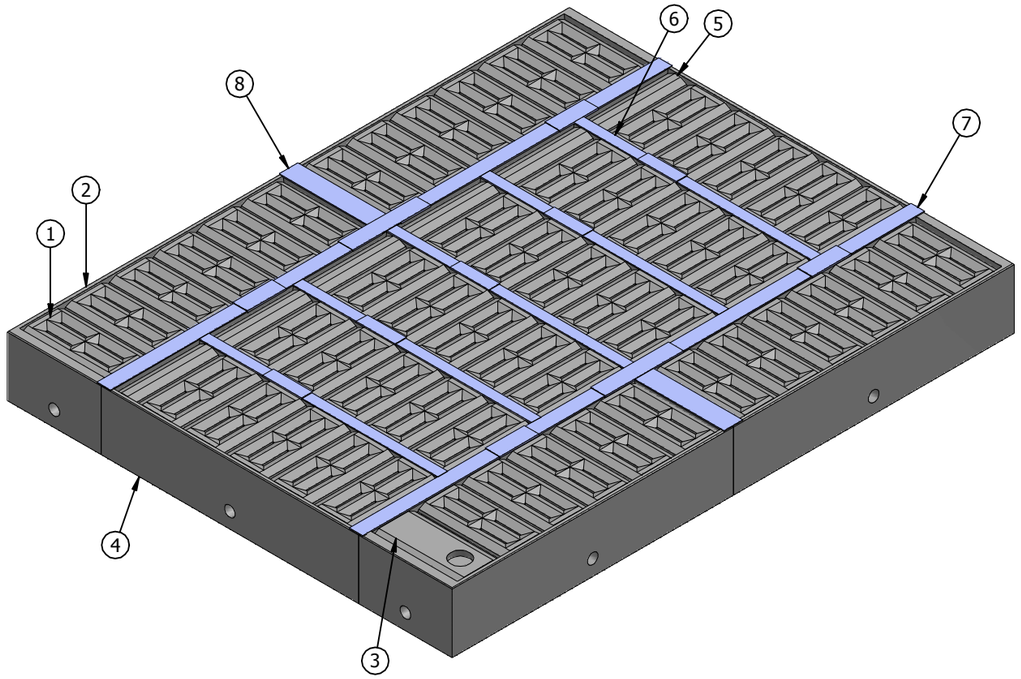

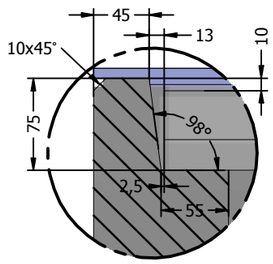

DETAIL C

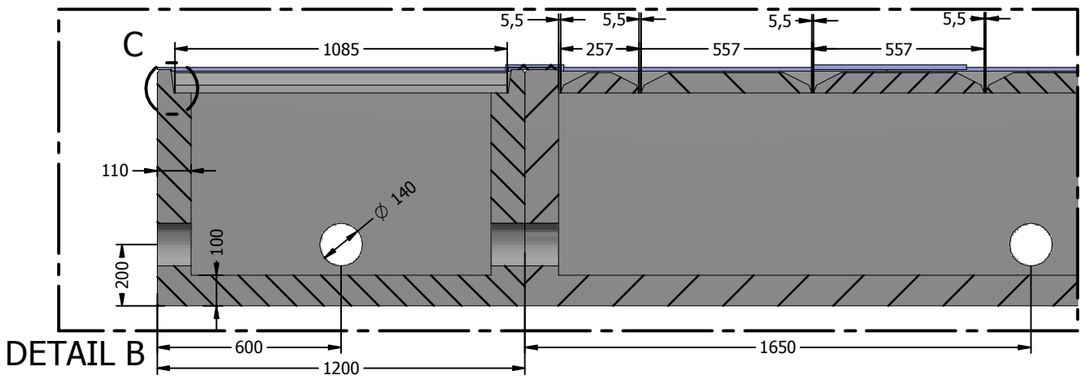

DETAIL B

Stykliste

#	Beskrivelse	Materiale	Mass (Item)	Antal	Company
1	Gælledæksel	A35 (Grå beton)	63,631 kg	53	TYGESEN ENERGI
2	Kasette 3600x1200	A35 (Grå beton)	2533,456 kg	4	TYGESEN ENERGI
3	Pumpedæksel	A35 (Grå beton)	74,577 kg	1	TYGESEN ENERGI
4	Kasette 3300x1200	A35 (Grå beton)	2349,883 kg	6	TYGESEN ENERGI
5	Blinddæksel	A35 (Grå beton)	32,014 kg	6	TYGESEN ENERGI
6	Alu tætningsliste 110x2000	Aluminum	5,901 kg	10	TYGESEN ENERGI
7	Alu tætningsliste 170x2000	Aluminum	7,941 kg	8	TYGESEN ENERGI
8	Alu tætningsliste 230x2000	Aluminum	6,645 kg	2	TYGESEN ENERGI

S. Tygesen Energi A/s
Leverandør til energi- entreprenør og telesektoren

Navn : ASM PRINCIP 1	Sagsnr. : NV3657	Dato / Kundeunderskrift :	
Matr.:	Antal:	Vægt : 28014,950 kg	Recept :
Tegn nr. arm. : ASM PRINCIP 1		Rev. nr. arm. : 1	Sign. : AgneR
Tegn. nr. : ASM PRINCIP 1		Rev. nr. : 1	Rev. dato : 15-04-2015

S. Tygesen Energi A/S - Strandvangen 33 - 5300 Kerteminde - Tel. 65324280 - info@tygesen-energi.dk - www.tygesen-energi.dk